


2 PORTE CIECHE																			
ARTICOLO	DIMENSIONI NOMINALI			DIMENSIONI EFFETTIVE			DIMENSIONI UTILI INGRESSO FRONTALE		PIASTRA DI CABLAGGIO		UTILE FORATURA PORTA			UTILE FORATURA FIANCHI		UTILE PASSAGGIO CAVI		DA PIASTRA IN SERMENTO LATERALE MONTANTE	DA PIASTRA IN SERMENTO FRONTALE PORTA
	L	H	P	L	H	P	L1	H1	L2	H2	L3	L4	H3	H5	P5	L6	P6	P7	P8
EMP12018050_N	1200	1800	500	1210	1827	503	1109	1700	1105	1700	440	410	1600	1685	325	366	310	320	362
EMP12020060_N	1200	2000	600	1210	2027	603	1109	1900	1105	1900	440	410	1800	1885	425	366	410	420	462
VERSIONE CON MONTANTE CENTRALE																			
EMP12018050CM_N	1200	1800	500	1210	1827	503	1109	1700	1105	1700	440	-	1600	1685	325	366	310	320	362
EMP12020060CM_N	1200	2000	600	1210	2027	603	1109	1900	1105	1900	440	-	1800	1885	425	366	410	420	462
EMP16018050_N	1600	1800	500	1610	1827	503	1509	1700	1507*	1700	640	-	1600	1685	325	566	310	320	362
EMP16018060_N	1600	1800	600	1610	1827	603	1509	1700	1507*	1700	640	-	1600	1685	425	566	410	420	462
EMP16018080_N	1600	1800	800	1610	1827	803	1509	1700	1507*	1700	640	-	1600	1685	625	566	610	620	662
EMP16020050_N	1600	2000	500	1610	2027	503	1509	1900	1507*	1900	640	-	1800	1885	325	566	310	320	362
EMP16020060_N	1600	2000	600	1610	2027	603	1509	1900	1507*	1900	640	-	1800	1885	425	566	410	420	462
EMP16020080_N	1600	2000	800	1610	2027	803	1509	1900	1507*	1900	640	-	1800	1885	625	566	610	620	662

TOLLERANZA IN GRADO MEDIO COME DA NORMA: ISO 2768-m

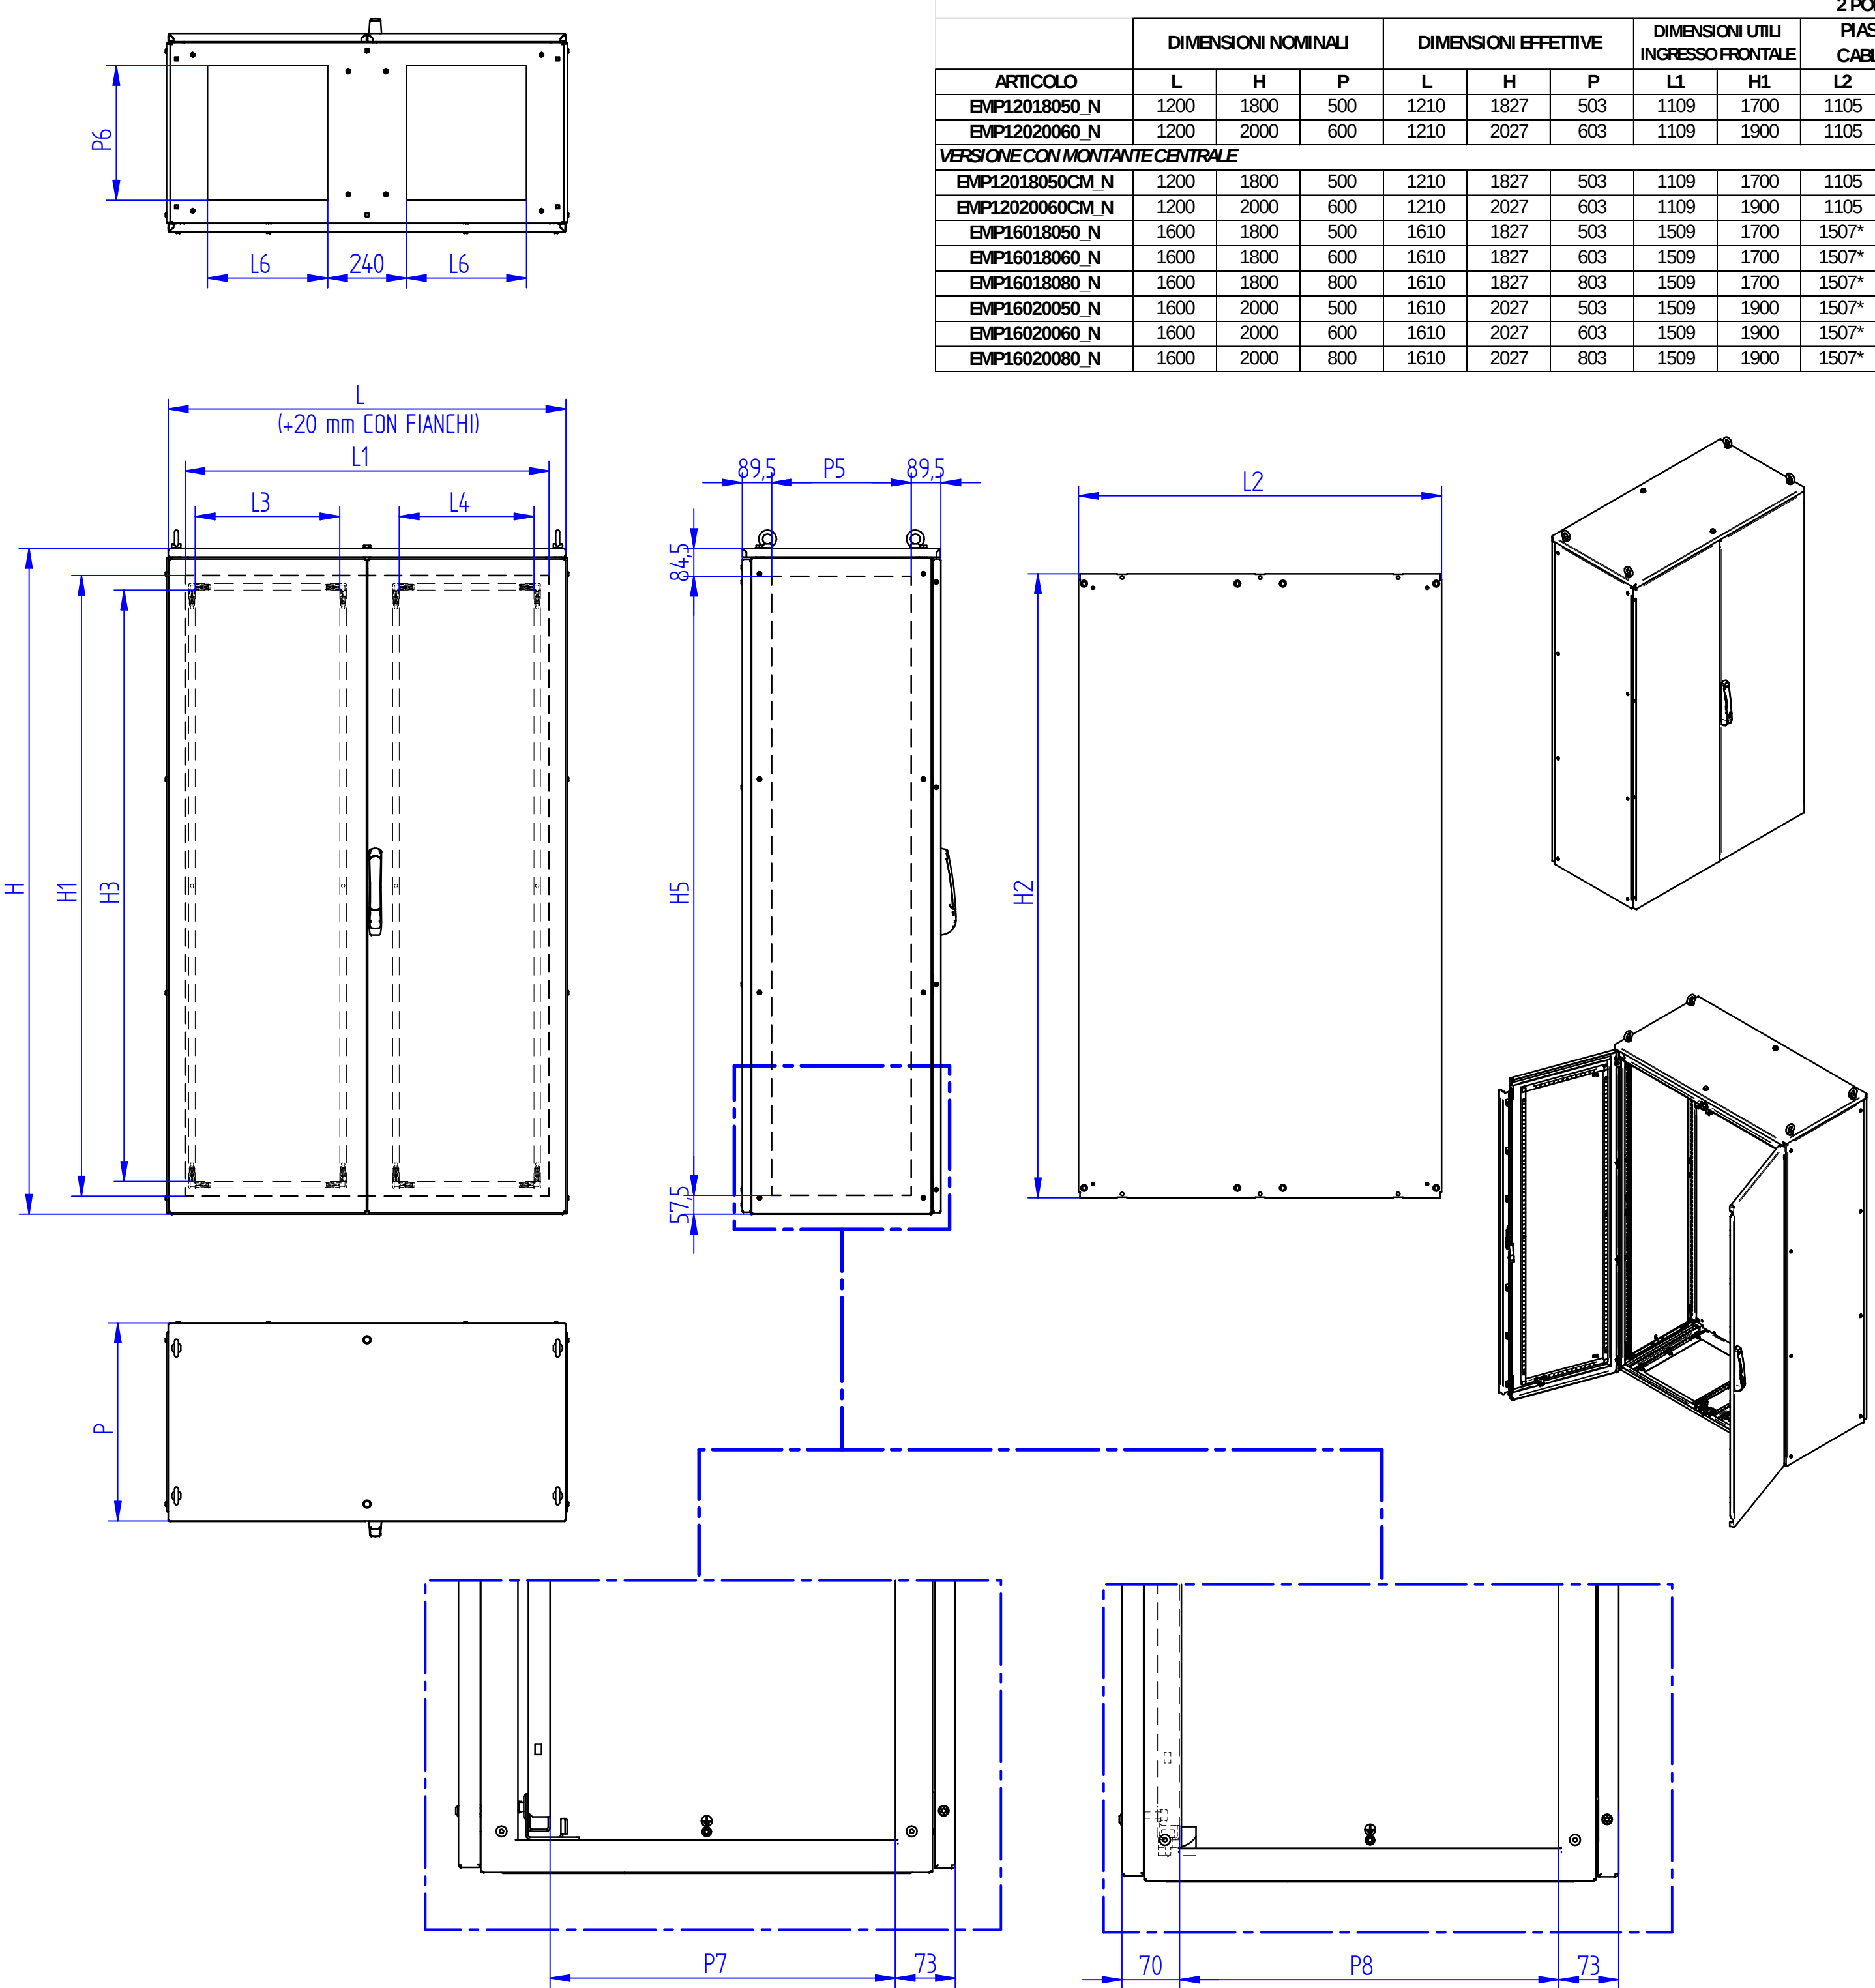


PIASTRE DI CABLAGGIO PER MODULI DA L.1600

VERSIONE CON MONTANTE CENTRALE ASPORTABILE

Descrizione

Schema Generale Armadi EMP a Due Porte Cieche

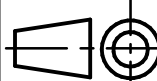 Scheda Tecnica Cod. **SCTEC.EMP.2PC.IT**

Rev. **00** Data **19/09/2025**

**MPGAMMA**
WORLDWIDE INDIVIDUALE

FOGLIO 1 DI 1

NON APPORTARE MODIFICHE AL DISEGNO SENZA L'AUTORIZZAZIONE DELL'UFFICIO TECNICO